


# KOLEKTOR D-30

BUDOWA		ul. Poniatowskiego		INWESTOR: UM w Golinie	
OBIEKT		P.P. - B "PROBUD" W KONINIE		skłd: t:100/1000 rys.nr	
TREŚĆ RYS.		PROFIL PODŁUŻNY		mgr inż. J. Chojdasz	
PROJEKTANT		mgr inż. J. Chojdasz		inż. K. Cybulski	
SPRAWDZIŁ		inż. K. Cybulski		mgr inż. J. Dłużewski	
OPRACOWAŁ		mgr inż. J. Dłużewski		OPRACOWAŁ	

- 3 instalacja wodna
- 4 kabel telefoniczny
- 5 instalacja gazowa
- 6 kabel elektryczny
- 7 kanalizacja deszczowa
- 8 kanalizacja ściekowa

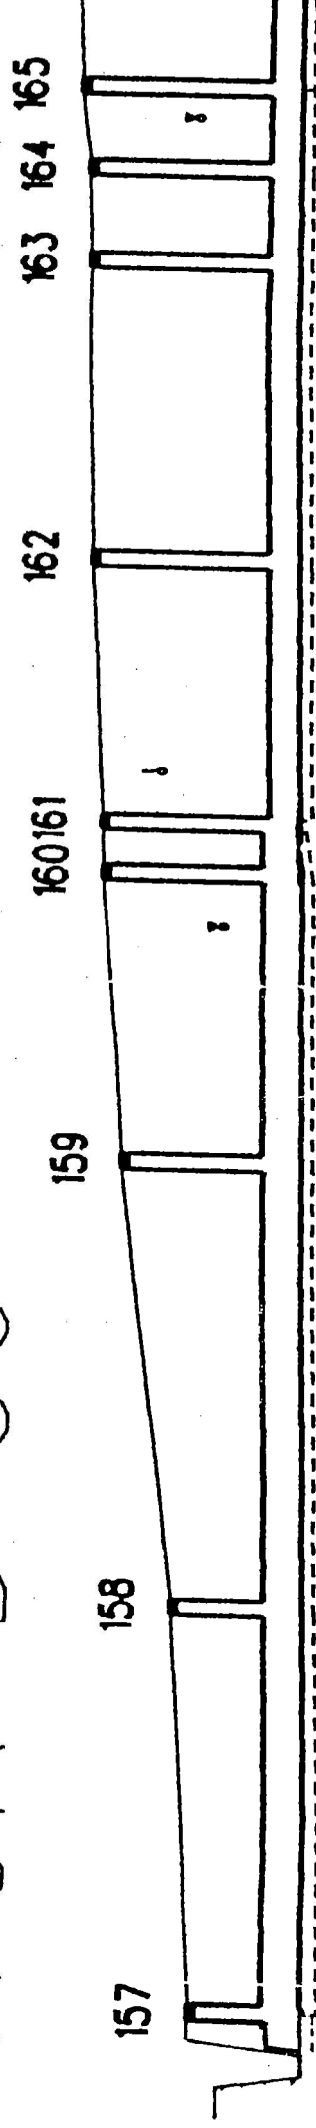

mgr inż. Jan Chajdasz  
62-513 Bralin, ul. Leśna 21A  
Upr. budowlana  
Nr GP 7342/180/84  
Upr. bud. wod.-mel. Nr GP 7342-17/92

RZĘDNA TERENU [m n.p.m.]	1,43	1,28	92,42	93,70	1,67	1,52	92,48	94,00	2,31	2,46	92,54	94,70	2,57	2,42	92,58	95,00	2,59	2,44	92,59	95,03	2,72	2,57	92,63	95,20	2,78	2,63	92,67	95,30	2,82	2,67	92,68	95,35	2,94	2,79	92,69	95,48	95,67																		
RZĘDNA DNA PROJEKTOWANEGO KOLEKTORA	
GŁĘBOKOŚĆ KOLEKTORA [m]	
GŁĘBOKOŚĆ WYKOPU [m]	
SPADKI [%]	i=10‰	
ŚREDNICA KOLEKTORA [mm]	PP-b Ø 500mm										PP-b Ø 400mm	
TECHNOLOGIA ROBÓT	Wykop mechaniczny w szalunkach stalowych b=1.3m n=1:0	
KUBATURA WYKOPU [m³]	420										350	
POWIERZCHNIA ODESZKOWAŃ [m²]	694										542	
ODLEGŁOŚĆ [m]	55.0					60.0					40.0					7.0					154.0					35.0					159.0					40.0					23.0					92.0					263.0				
RYTOMETRY	

L=337,0m