
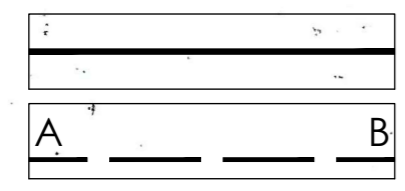


**KOPIA  
MAPY ZASADNICZEJ**  
o ograniczonej treści w zakresie przebiegu  
granic działek ewidencyjnych

Dane ewidencyjne dotyczące przebiegu  
granic działek ewidencyjnych zostały opracowane  
na podstawie pomiarów terenowych i nie spełniają one pod względem  
dokładności kryteriów obowiązujących  
obecnie standardów technicznych.

nie podlega opłacie skarbowej  
na podstawie art. 8 Ustawy o opłacie  
skarbowej z 16 listopada 2006 r.

MAPA INFORMACYJNA  
Skal 1:1000  
Pow. koniński  
Gmina/Miasto *Golina*  
Obreń *Kawonice*

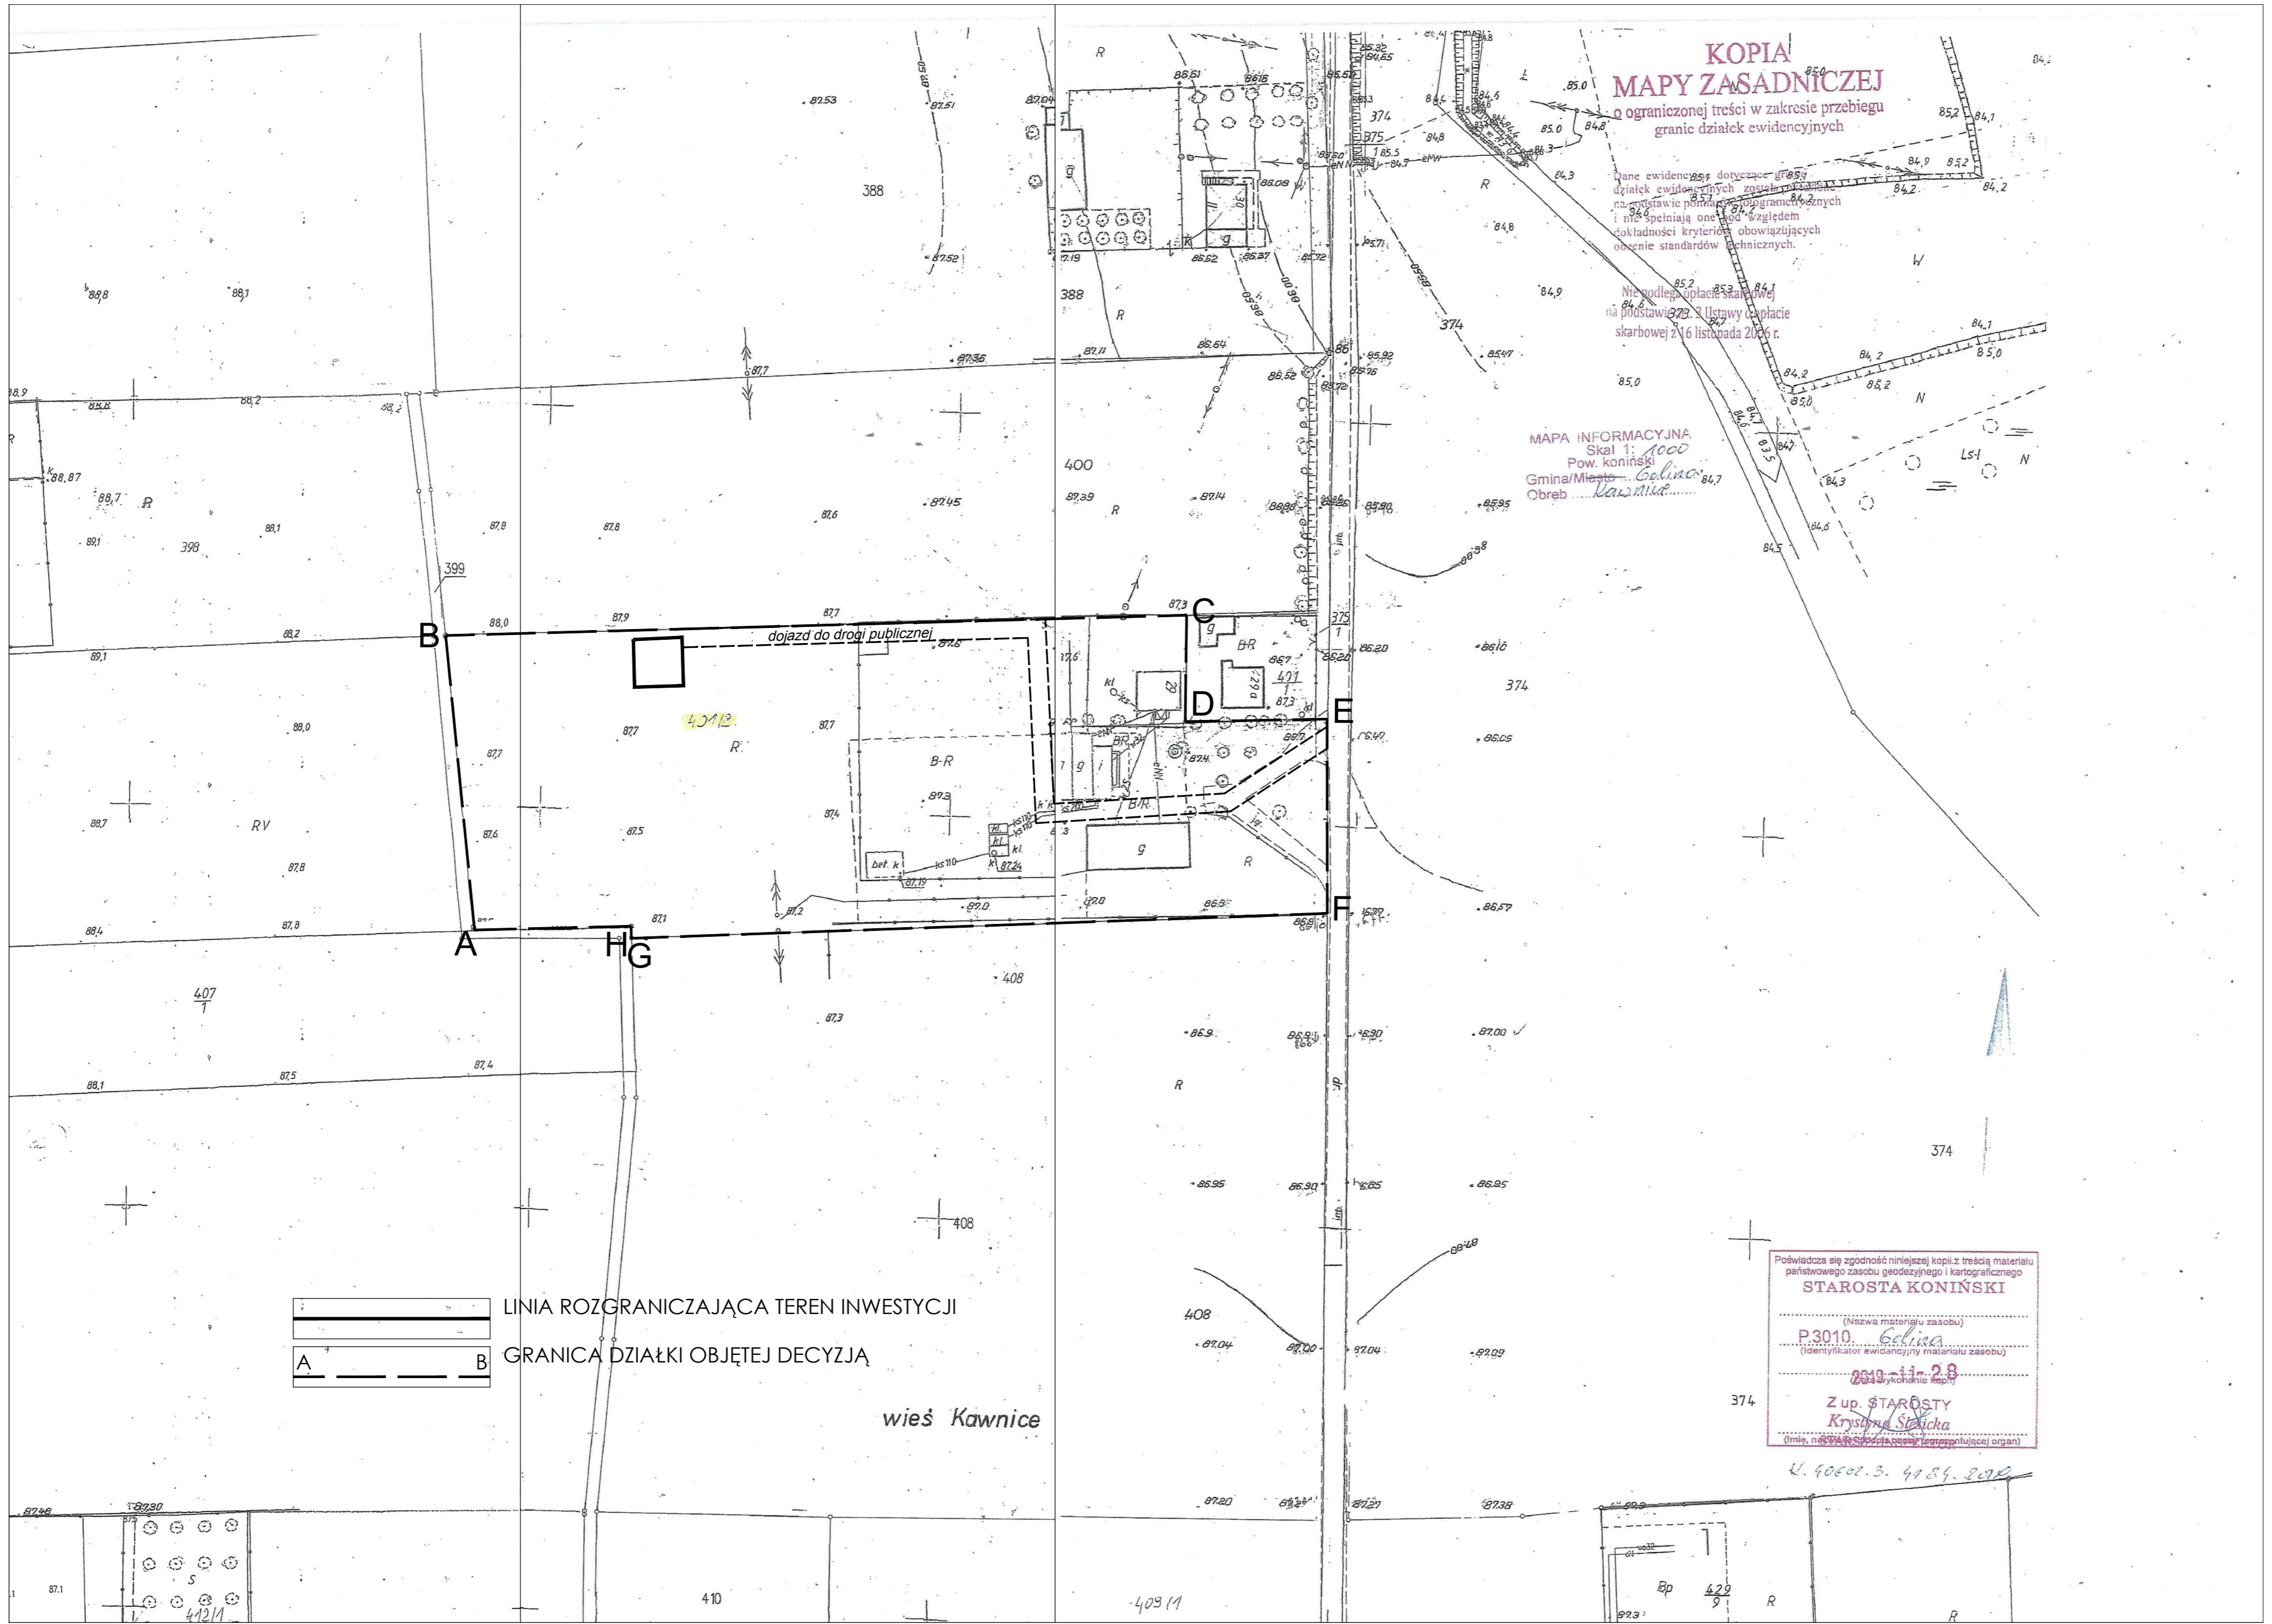

LINIA ROZGRANICZAJĄCA TEREN INWESTYCJI  
GRANICA DZIAŁKI OBJĘTEJ DECYZJĄ

wieś Kawonice

Poświadczam zgodność niniejszej kopii z treścią materiału  
państwowego zasobu geodezyjnego i kartograficznego  
**STAROSTA KONIŃSKI**  
(Nazwa materiału zasobu)  
P.3010 *Golina*  
(Identyfikator ewidencyjny materiału zasobu)  
*2010-11-28*  
Z up. STAROSTY  
*Krzysztof Stawicki*  
(Imię, nazwisko, stopień, funkcja i stanowisko reprezentującego organ)

*U. 40600.3. 4184. 2010*